



Vorentwurf Änderung des FNP

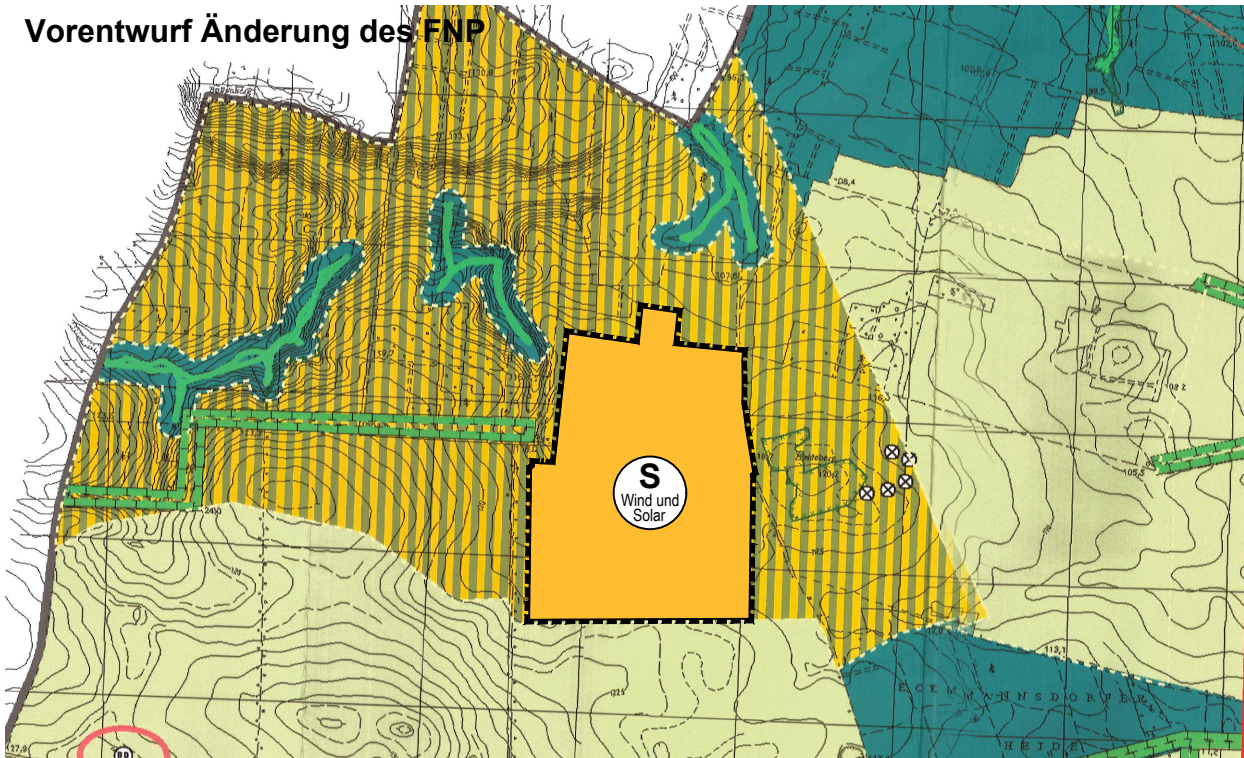

Lage des Änderungsbereichs

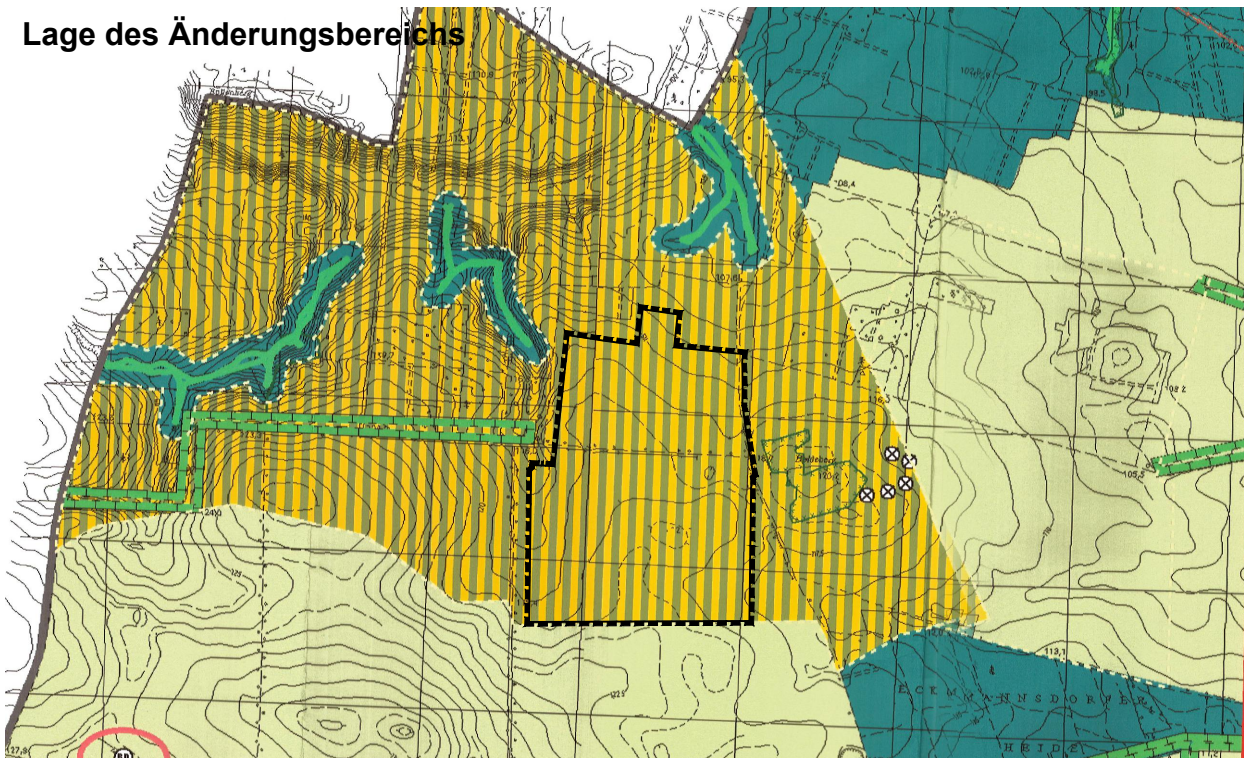

9. Änderung des Flächennutzungsplans der Gemeinde Niedergörsdorf

Stand: 23. Oktober 2025

Maßstab: 1: 25.000 (im Format DIN A4)
Plangrundlage: FNP

Bearbeitung durch: **Plan und Recht GmbH**



Bauleitplanung - Entwicklungsplanung - Regionalplanung
Oderberger Straße 40 - 10435 Berlin-Prenzlauer Berg
Tel.: 030 – 440 24 555

- VORENTWURF -
Noch nicht
rechtsverbindlich!